


11

ASUNTO 11 | 3. KERROS
3H+KT+S | 81,5 M²

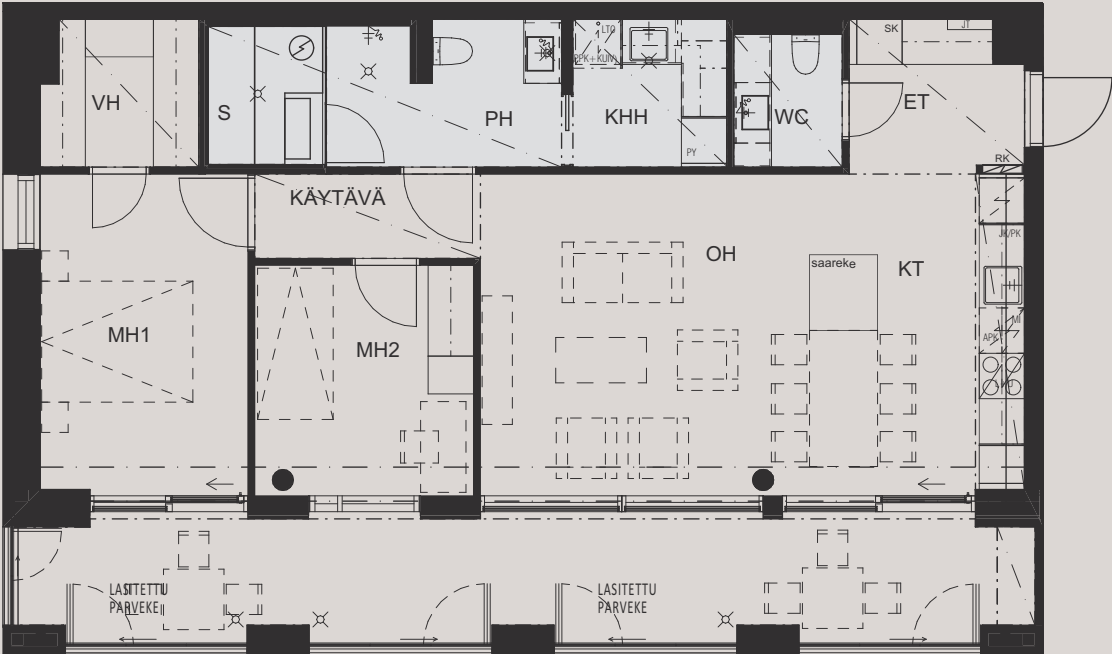

Muutokset mahdollisia.
Rakentaja pidättää oikeuden
kaikkiin suunnitelmamuutoksiin.

2.10.2025



Mittakaava 1:100 5m

