
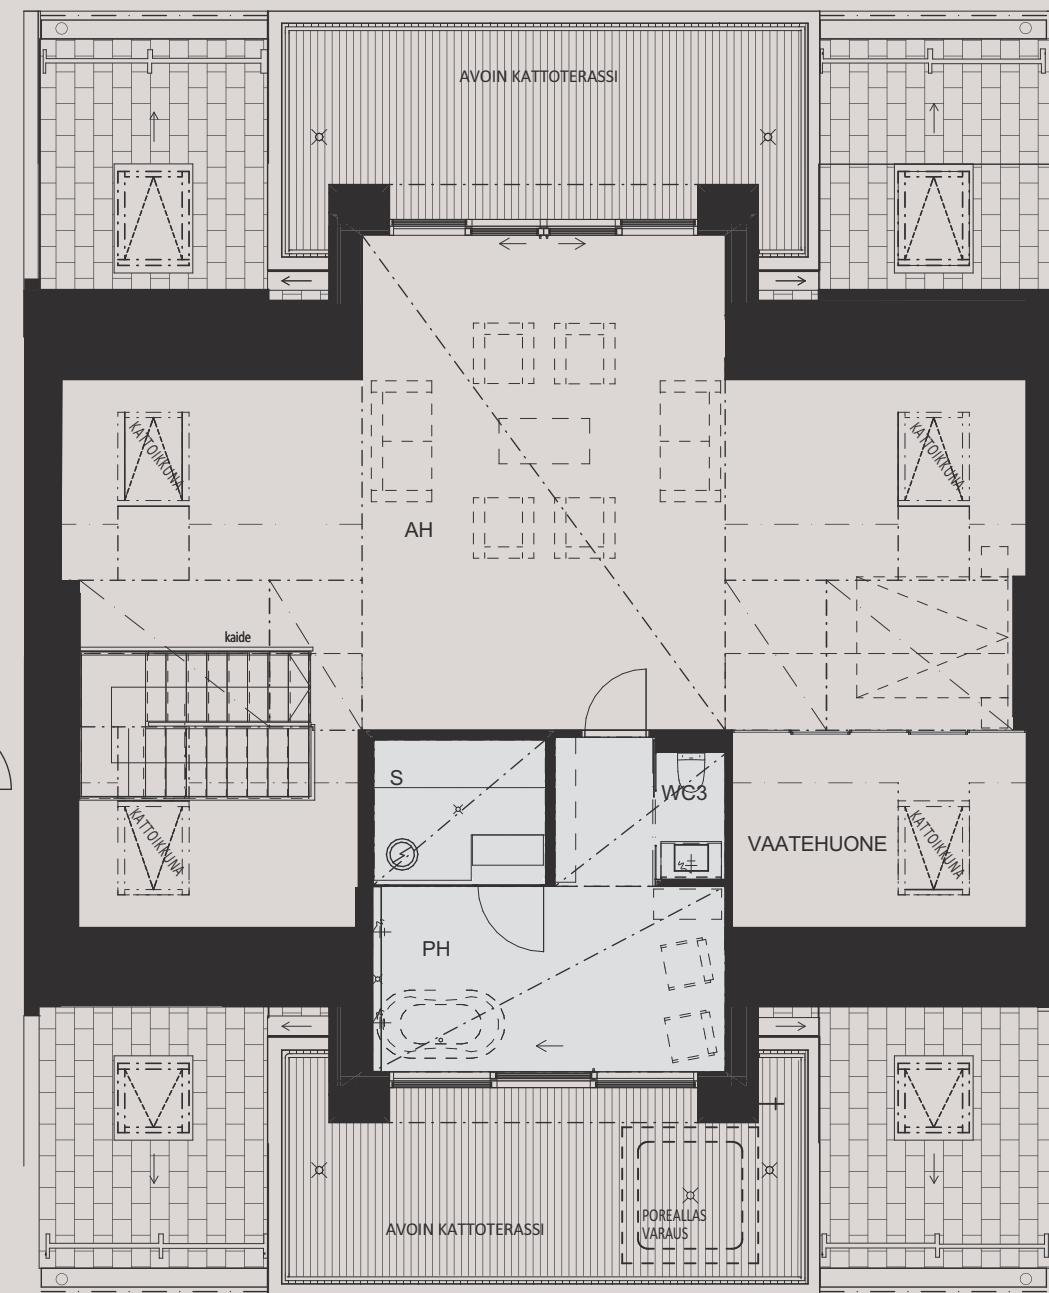


17

ASUNTO 17 | 5.-6. KERROS
4H+KT+S | 221,0 M²

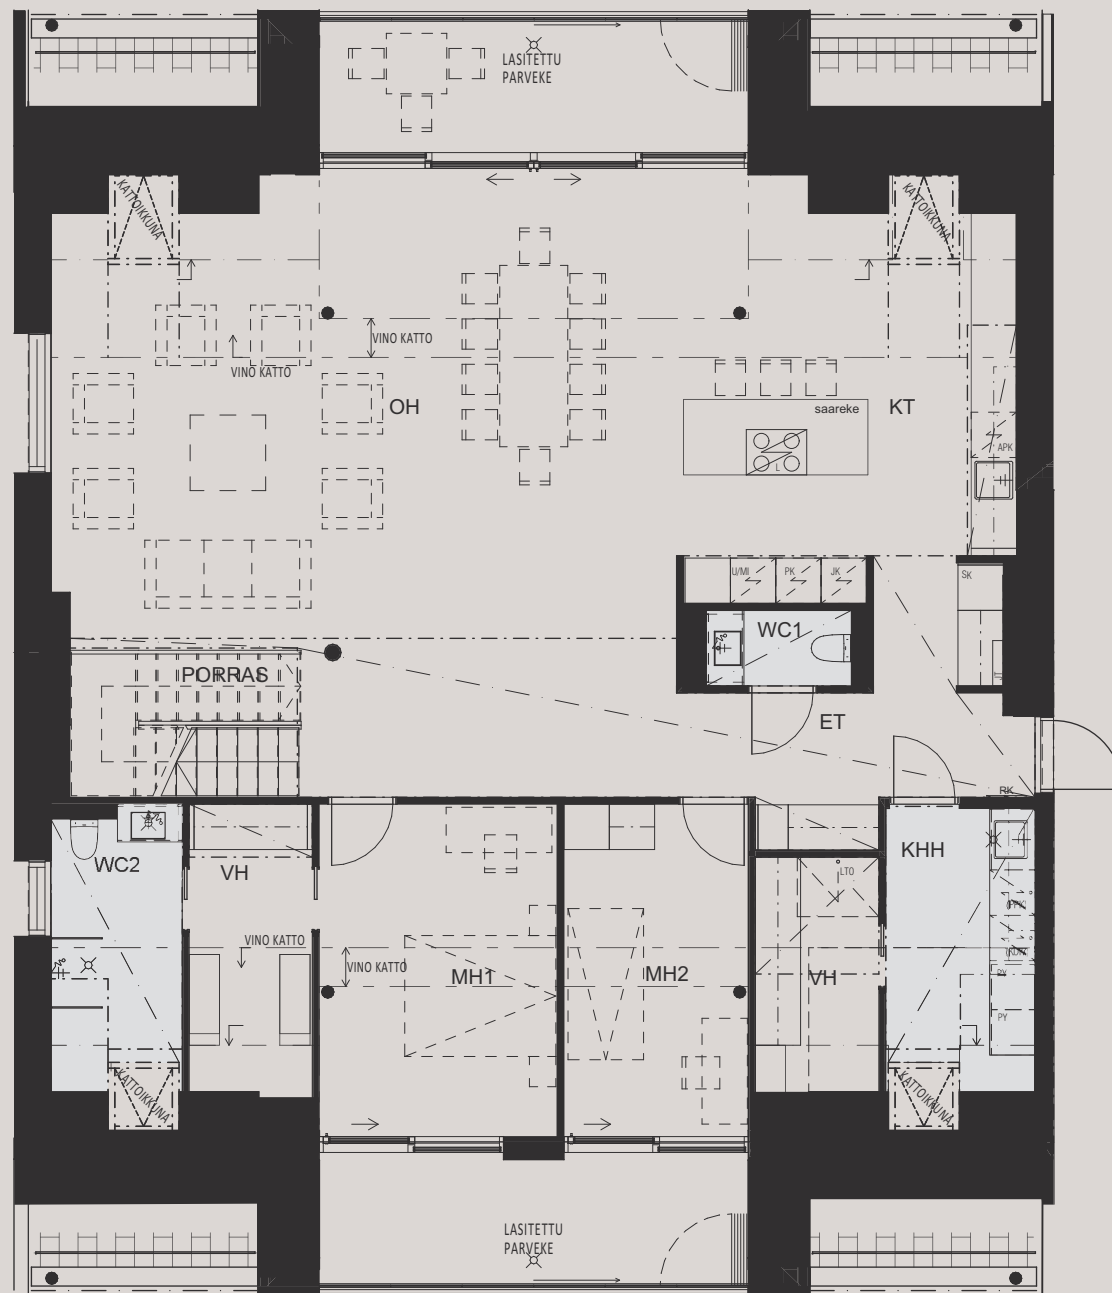

Muutokset mahdollisia.
Rakentaja pidättää oikeuden
kaikkiin suunnitelmamuutoksiin.

2.10.2025

Mittakaava 1:100 5m

