
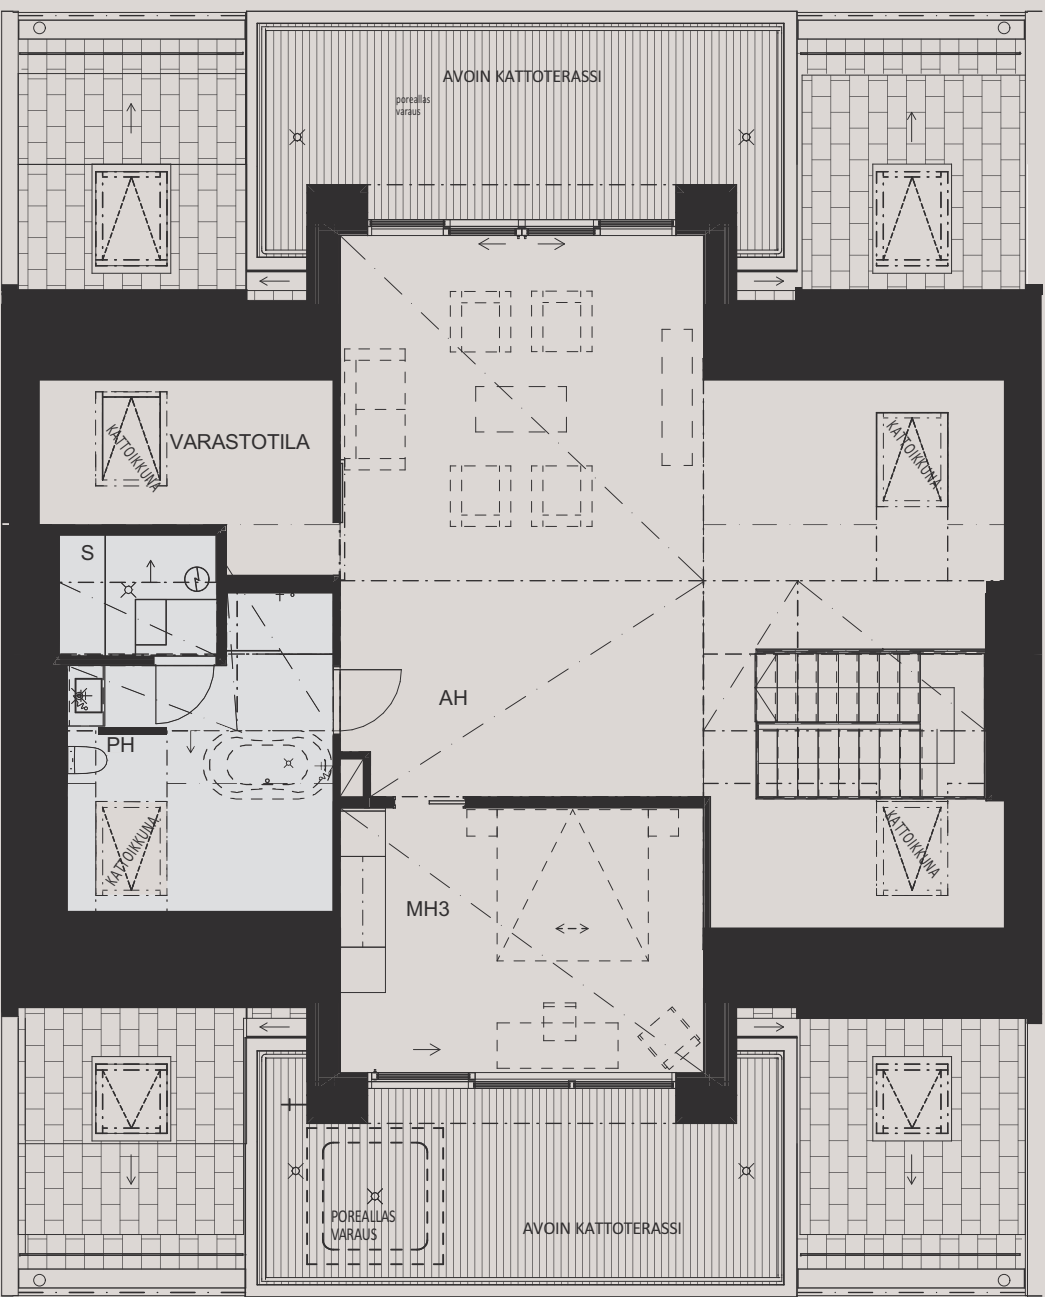


18

ASUNTO 18 | 5.-6. KERROS
5H+KT+S | 220,5 M²

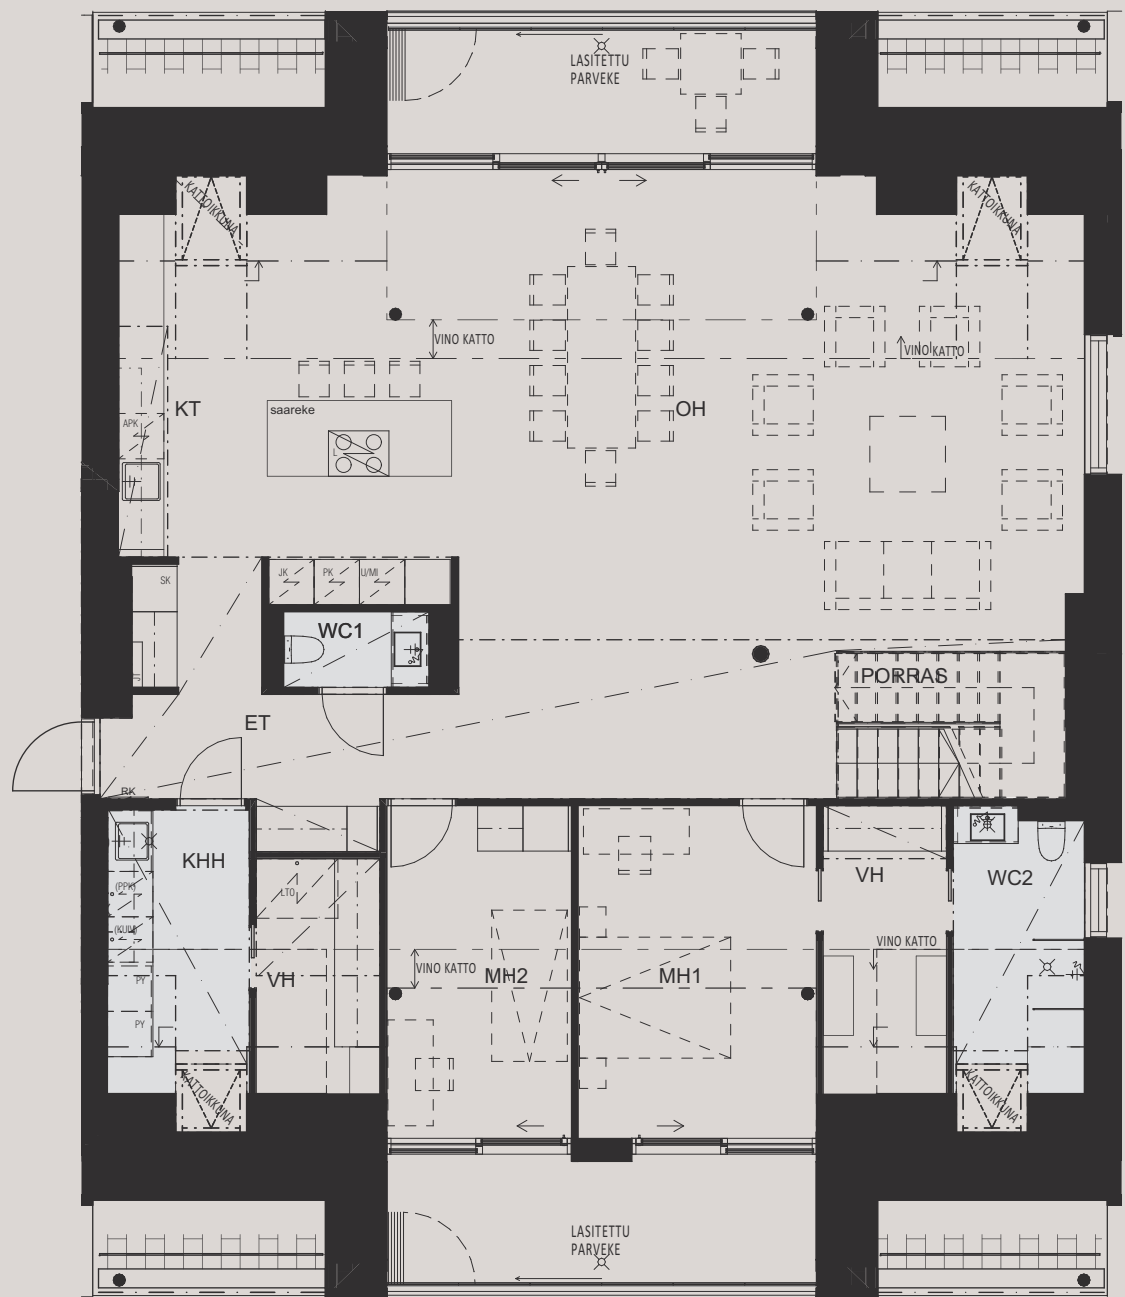

Muutokset mahdollisia.
Rakentaja pidättää oikeuden
kaikkiin suunnitelmamuutoksiin.

2.10.2025



Mittakaava 1:100 5m

