


5

ASUNTO 5 | 1. KERROS
2H+KT | 39,5 M²

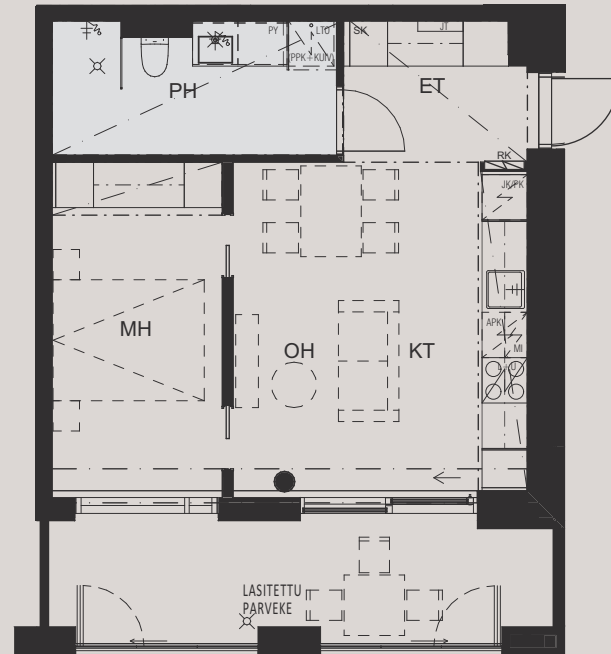

Muutokset mahdollisia.
Rakentaja pidättää oikeuden
kaikkiin suunnitelmamuutoksiin.

2.10.2025

Mittakaava 1:100 5m

