


7

ASUNTO 7 | 2. KERROS 3H+KT+S | 81,5 M²

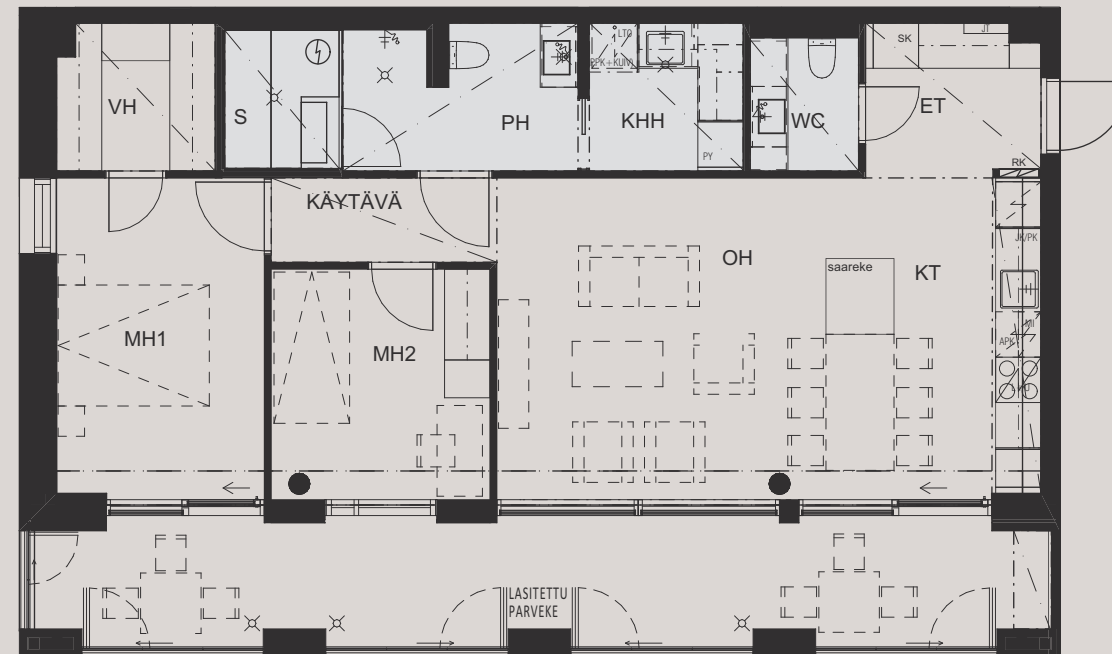

Muutokset mahdollisia.
Rakentaja pidättää oikeuden
kaikkiin suunnitelmamuutoksiin.

2.10.2025

Mittakaava 1:100 5m

